



МИНИСТЕРСТВО ТРАНСПОРТА РОССИЙСКОЙ ФЕДЕРАЦИИ
ФЕДЕРАЛЬНОЕ ДОРОЖНОЕ АГЕНТСТВО
(РОСАВТОДОР)
РАСПОРЯЖЕНИЕ

19.06.2026

Москва

№ 780-р

**Об утверждении документации по планировке территории
для размещения автомобильной дороги общего пользования
федерального значения Р-150 Белгород – Старобельск –
Луганск – Донецк – Мариуполь на участке
км 442+055 – км 444+055
в Луганской Народной Республике**

В соответствии со статьей 45 Градостроительного кодекса Российской Федерации, постановлениями Правительства Российской Федерации от 2 февраля 2024 г. № 112 «Об утверждении Правил подготовки документации по планировке территории, подготовка которой осуществляется на основании решений уполномоченных федеральных органов исполнительной власти, исполнительных органов субъектов Российской Федерации и органов местного самоуправления, принятия решения об утверждении документации по планировке территории, внесения изменений в такую документацию, отмены такой документации или ее отдельных частей, признания отдельных частей такой документации не подлежащими применению, а также подготовки и утверждения проекта планировки территории в отношении территорий исторических поселений федерального и регионального значения», от 23 июля 2004 г. № 374 «Об утверждении Положения о Федеральном дорожном агентстве» и на основании обращения федерального казенного учреждения «Управление федеральных автомобильных дорог «Новороссия» Федерального дорожного агентства» (далее – ФКУ Упрдор «Новороссия») от 15 июня 2026 г. № 05-05/996-Э (вх. № 53620 от 15 июня 2026 г.):

1. Утвердить документацию по планировке территории для размещения автомобильной дороги общего пользования федерального значения Р-150 Белгород – Старобельск – Луганск – Донецк – Мариуполь на участке км 442+055 – км 444+055 в Луганской Народной Республике, являющуюся приложением к настоящему распоряжению.

2. Управлению земельно-имущественных отношений уведомить ФКУ Упрдор «Новороссия» о принятом решении, указанном в пункте 1 настоящего распоряжения.

3. ФКУ Упрдор «Новороссия»:

РОСАВТОДОР



Расп. № 780 – р
от 19.06.2026

в семидневный срок с момента утверждения настоящего распоряжения обеспечить направление заверенной печатью ФКУ Упрдор «Новороссия» документации по планировке территории на бумажном носителе, а в случае направления документации по планировке территории в форме электронного документа обеспечить направление подписанной электронной подписью уполномоченного на то лица ФКУ Упрдор «Новороссия» такой документации, главе муниципального образования городской округ город Луганск, главе муниципального образования Славяносербский муниципальный округ, главе муниципального образования Станично-Луганский муниципальный округ Луганской Народной Республики для исполнения части 16 статьи 45 Градостроительного кодекса Российской Федерации;

обеспечить направление документов в орган регистрации прав для внесения в Единый государственный реестр недвижимости сведений, указанных в пункте 10 Правил предоставления документов, направляемых или предоставляемых в соответствии с частями 1, 3–10, 12–13.3, 15–15.4 статьи 32 Федерального закона «О государственной регистрации недвижимости» в федеральный орган исполнительной власти (его территориальные органы), уполномоченный Правительством Российской Федерации на осуществление государственного кадастрового учета, государственной регистрации прав, ведение Единого государственного реестра недвижимости, утвержденных постановлением Правительства Российской Федерации от 31 декабря 2015 г. № 1532;

в течение пяти рабочих дней с момента утверждения документации по планировке территории, указанной в пункте 1 настоящего распоряжения, обеспечить направление документов в уполномоченные на размещение в государственных информационных системах обеспечения градостроительной деятельности органы исполнительной власти Луганской Народной Республики и соответствующие органы местного самоуправления, в отношении территории которых подготовлена документация по планировке территории, для исполнения части 2 статьи 57 Градостроительного кодекса Российской Федерации.

Заместитель руководителя



В.И. Вересович

Приложение к распоряжению Росавтодора

от 19.06.2026 No 780-р

**ДОКУМЕНТАЦИЯ ПО ПЛАНИРОВКЕ ТЕРРИТОРИИ ДЛЯ
РАЗМЕЩЕНИЯ АВТОМОБИЛЬНОЙ ДОРОГИ ОБЩЕГО
ПОЛЬЗОВАНИЯ ФЕДЕРАЛЬНОГО ЗНАЧЕНИЯ Р-150
БЕЛГОРОД – СТАРОБЕЛЬСК – ЛУГАНСК – ДОНЕЦК –
МАРИУПОЛЬ НА УЧАСТКЕ КМ 442+055 – КМ 444+055 В
ЛУГАНСКОЙ НАРОДНОЙ РЕСПУБЛИКЕ**

ПРОЕКТ МЕЖЕВАНИЯ ТЕРРИТОРИИ.

ТОМ 3



ОБЩЕСТВО С ОГРАНИЧЕННОЙ ОТВЕТСТВЕННОСТЬЮ
“ Ц Е Н Т Р - Д О Р С Е Р В И С ”

Регистрационный номер члена СРО: П-077-003666094663-0040

Заказчик: АО "Дороги Черноземья"

**«Строительство и реконструкция автомобильной дороги
Р-150 Белгород - Старобельск - Луганск - Донецк -
Мариуполь. Реконструкция автомобильной дороги Р-150
Белгород - Старобельск - Луганск - Донецк - Мариуполь
на участке км 442+055 - км 444+055, Луганская Народная
Республика»**

**ДОКУМЕНТАЦИЯ ПО ПЛАНИРОВКЕ
ТЕРРИТОРИИ**

**Основная (утверждаемая) часть проекта межевания
территории**

1898/01-25-ПМТ

Том 3

Воронеж, 2026



ОБЩЕСТВО С ОГРАНИЧЕННОЙ ОТВЕТСТВЕННОСТЬЮ
“ЦЕНТР-ДОРСЕРВИС”

Регистрационный номер члена СРО: П-077-003666094663-0040

Заказчик: АО "Дороги Черноземья"

**«Строительство и реконструкция автомобильной дороги
Р-150 Белгород - Старобельск - Луганск - Донецк -
Мариуполь. Реконструкция автомобильной дороги Р-150
Белгород - Старобельск - Луганск - Донецк - Мариуполь
на участке км 442+055 - км 444+055, Луганская Народная
Республика»**

ДОКУМЕНТАЦИЯ ПО ПЛАНИРОВКЕ ТЕРРИТОРИИ

**Основная (утверждаемая) часть проекта межевания
территории**

1898/01-25-ПМТ

Том 3

Генеральный директор



М.А.Карпович

Главный инженер

В.В.Дубинин

Главный инженер проекта

К.И.Коровин

Воронеж, 2026

		Обозначение	Наименование				2 Примечание					
		1898/01-25-ПМТ-С	Содержание				2					
			Раздел 1 «Проект межевания территории. Графическая часть»				4					
		1898/01-25-ПМТ	Чертеж межевания территории М1:1000				5					
			Раздел 2 «Проект межевания территории. Текстовая часть»				9					
		1898/01-25-ПМТ	Перечень и сведения о площади образуемых земельных участков в целях реализации объекта: «Строительство и реконструкция автомобильной дороги Р-150 Белгород – Старобельск – Луганск – Донецк – Мариуполь. Реконструкция автомобильной дороги Р-150 Белгород – Старобельск – Луганск – Донецк – Мариуполь на участке км 442+055 – км 444+055, Луганская Народная Республ-ка», которые будут отнесены к территориям общего пользования				10					
		1898/01-25-ПМТ	Перечень и сведения об устанавливаемых публичных сервитутах				13					
		1898/01-25-ПМТ	Перечень и сведения о существующих земельных участках, на которых линейный объект может быть размещен на условиях публичного сервитута				14					
		1898/01-25-ПМТ	Перечень координат характерных точек образуемых земельных участков в постоянный отвод автомобильной дороги				20					
		1898/01-25-ПМТ	Перечень координат характерных точек устанавливаемых публичных сервитутов				25					
		1898/01-25-ПМТ	Перечень координат устанавливаемых красных линий				27					
Взам.инв. №												
Подп.и дата								1898/01-25-ПМТ-С				
		Изм.	Кол.уч.	Лист	№ док.	Подп.	Дата					
Инв.№ подл.								Содержание	Стадия	Лист	Листов	
									ДПТ	1	2	
									ООО "Центр-Дорсервис"			
		ГИП	Коровин			18.06.26						

Инв.№ подл.	Подл.и дата	Взам.инв. №

Обозначение						Наименование						3 Примечание	
1898/01-25-ПМТ						Сведения о территории, в отношении которой подготовлен проект межевания территории						30	
Всего листов в томе: 33													


Раздел 1 «Проект межевания территории.
Графическая часть»

Луганская Народная Республика

Муниципальный округ
Станично-Луганский


95:16:1200017

Схема расположения листов

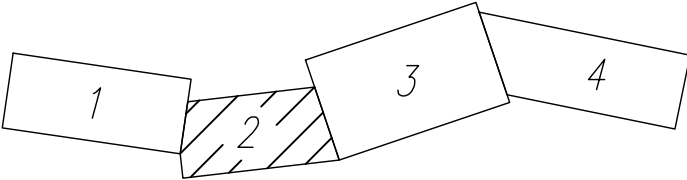

Лист 1
Лист 2

Лист 3

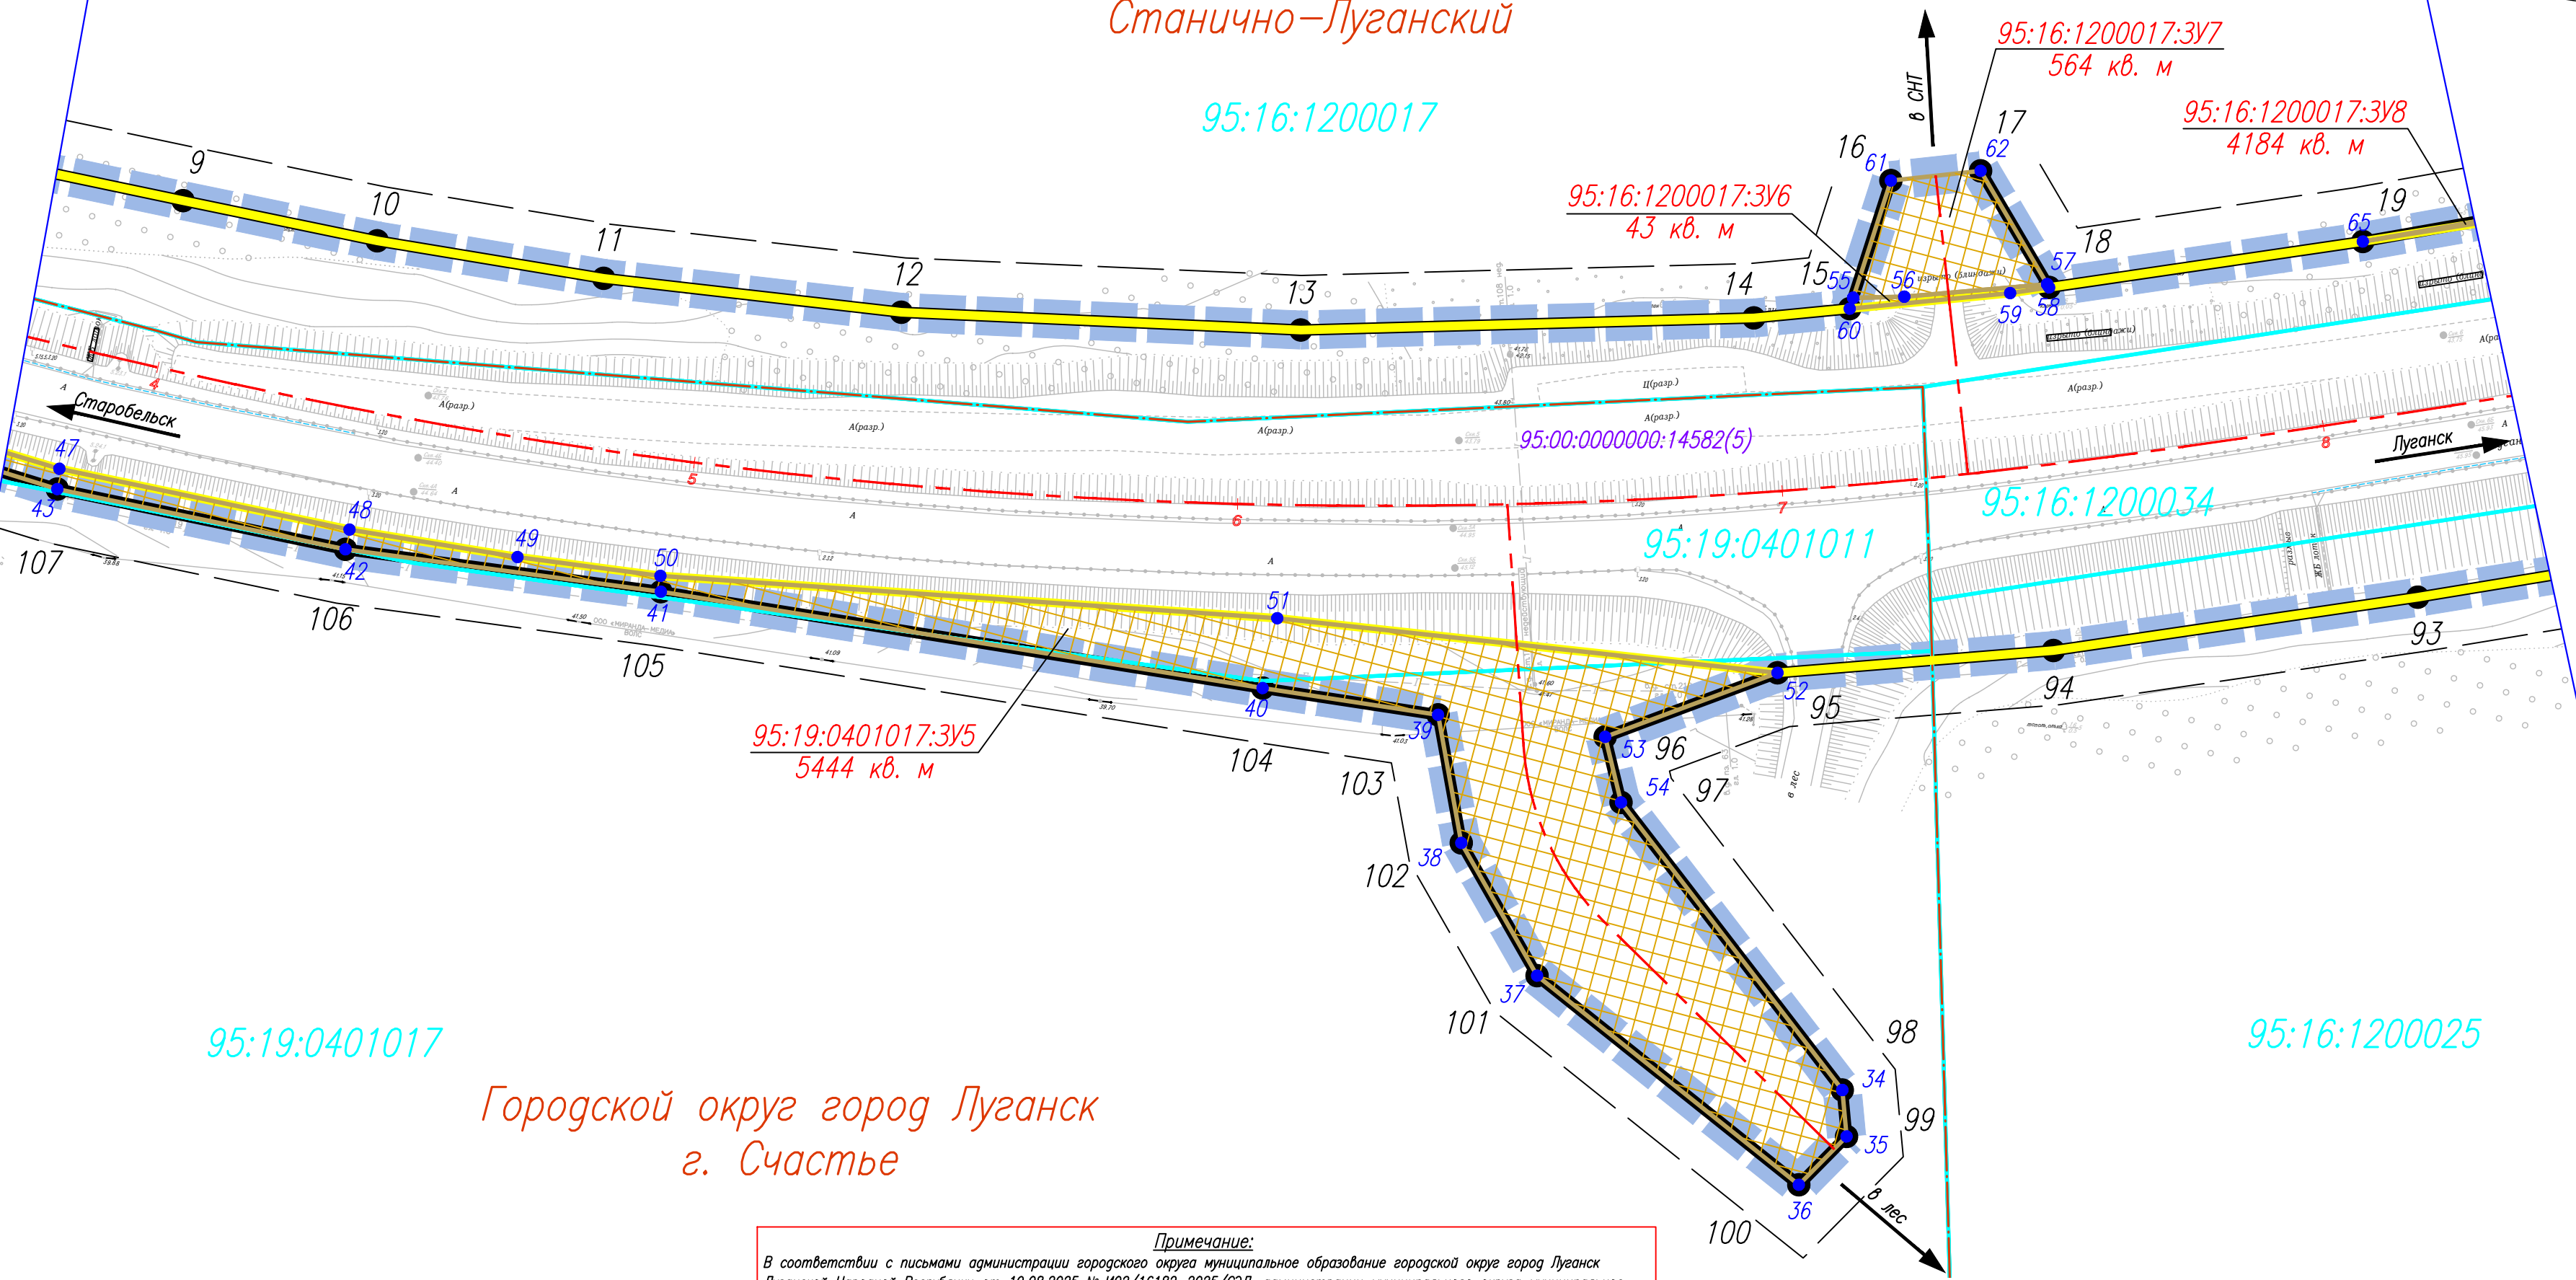

95:19:0401017

Городской округ город Луганск
г. Счастье

95:16:1200034

95:16:1200025

95:19:0401017:3У5
5444 кв. м

95:16:1200017:3У6
43 кв. м

95:16:1200017:3У7
564 кв. м

95:16:1200017:3У8
4184 кв. м

95:00:0000000:14582(5)


95:19:0401011

Примечание:

В соответствии с письмами администрации городского округа муниципальное образование городской округ город Луганск Луганской Народной Республики от 19.08.2025 № И02/16182-2025/СЗД, администрации муниципального округа муниципальное образование Станично-Луганский муниципальный округ Луганской Народной Республики от 20.08.2025 № 11-15/4786 и администрации муниципального округа муниципальное образование Славяносербский муниципальный округ Луганской Народной Республики от 24.07.2025 № ою/5867; в границах размещения линейного объекта отсутствуют принятые решения об утверждении схемы расположения земельного участка на кадастровом плане территории, срок действия которых не истек.

Инд. № подл.	Подпи. дата	Взап. инд. №

Изм.	Кол.уч.	Лист	№ док.	Подп.	Дата	1898/01-25-ПМТ	Лист 2

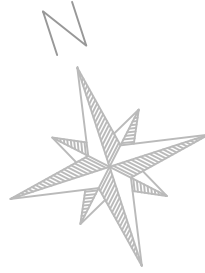

Муниципальный округ
Станично-Луганский

Муниципальный округ
Славяносербский


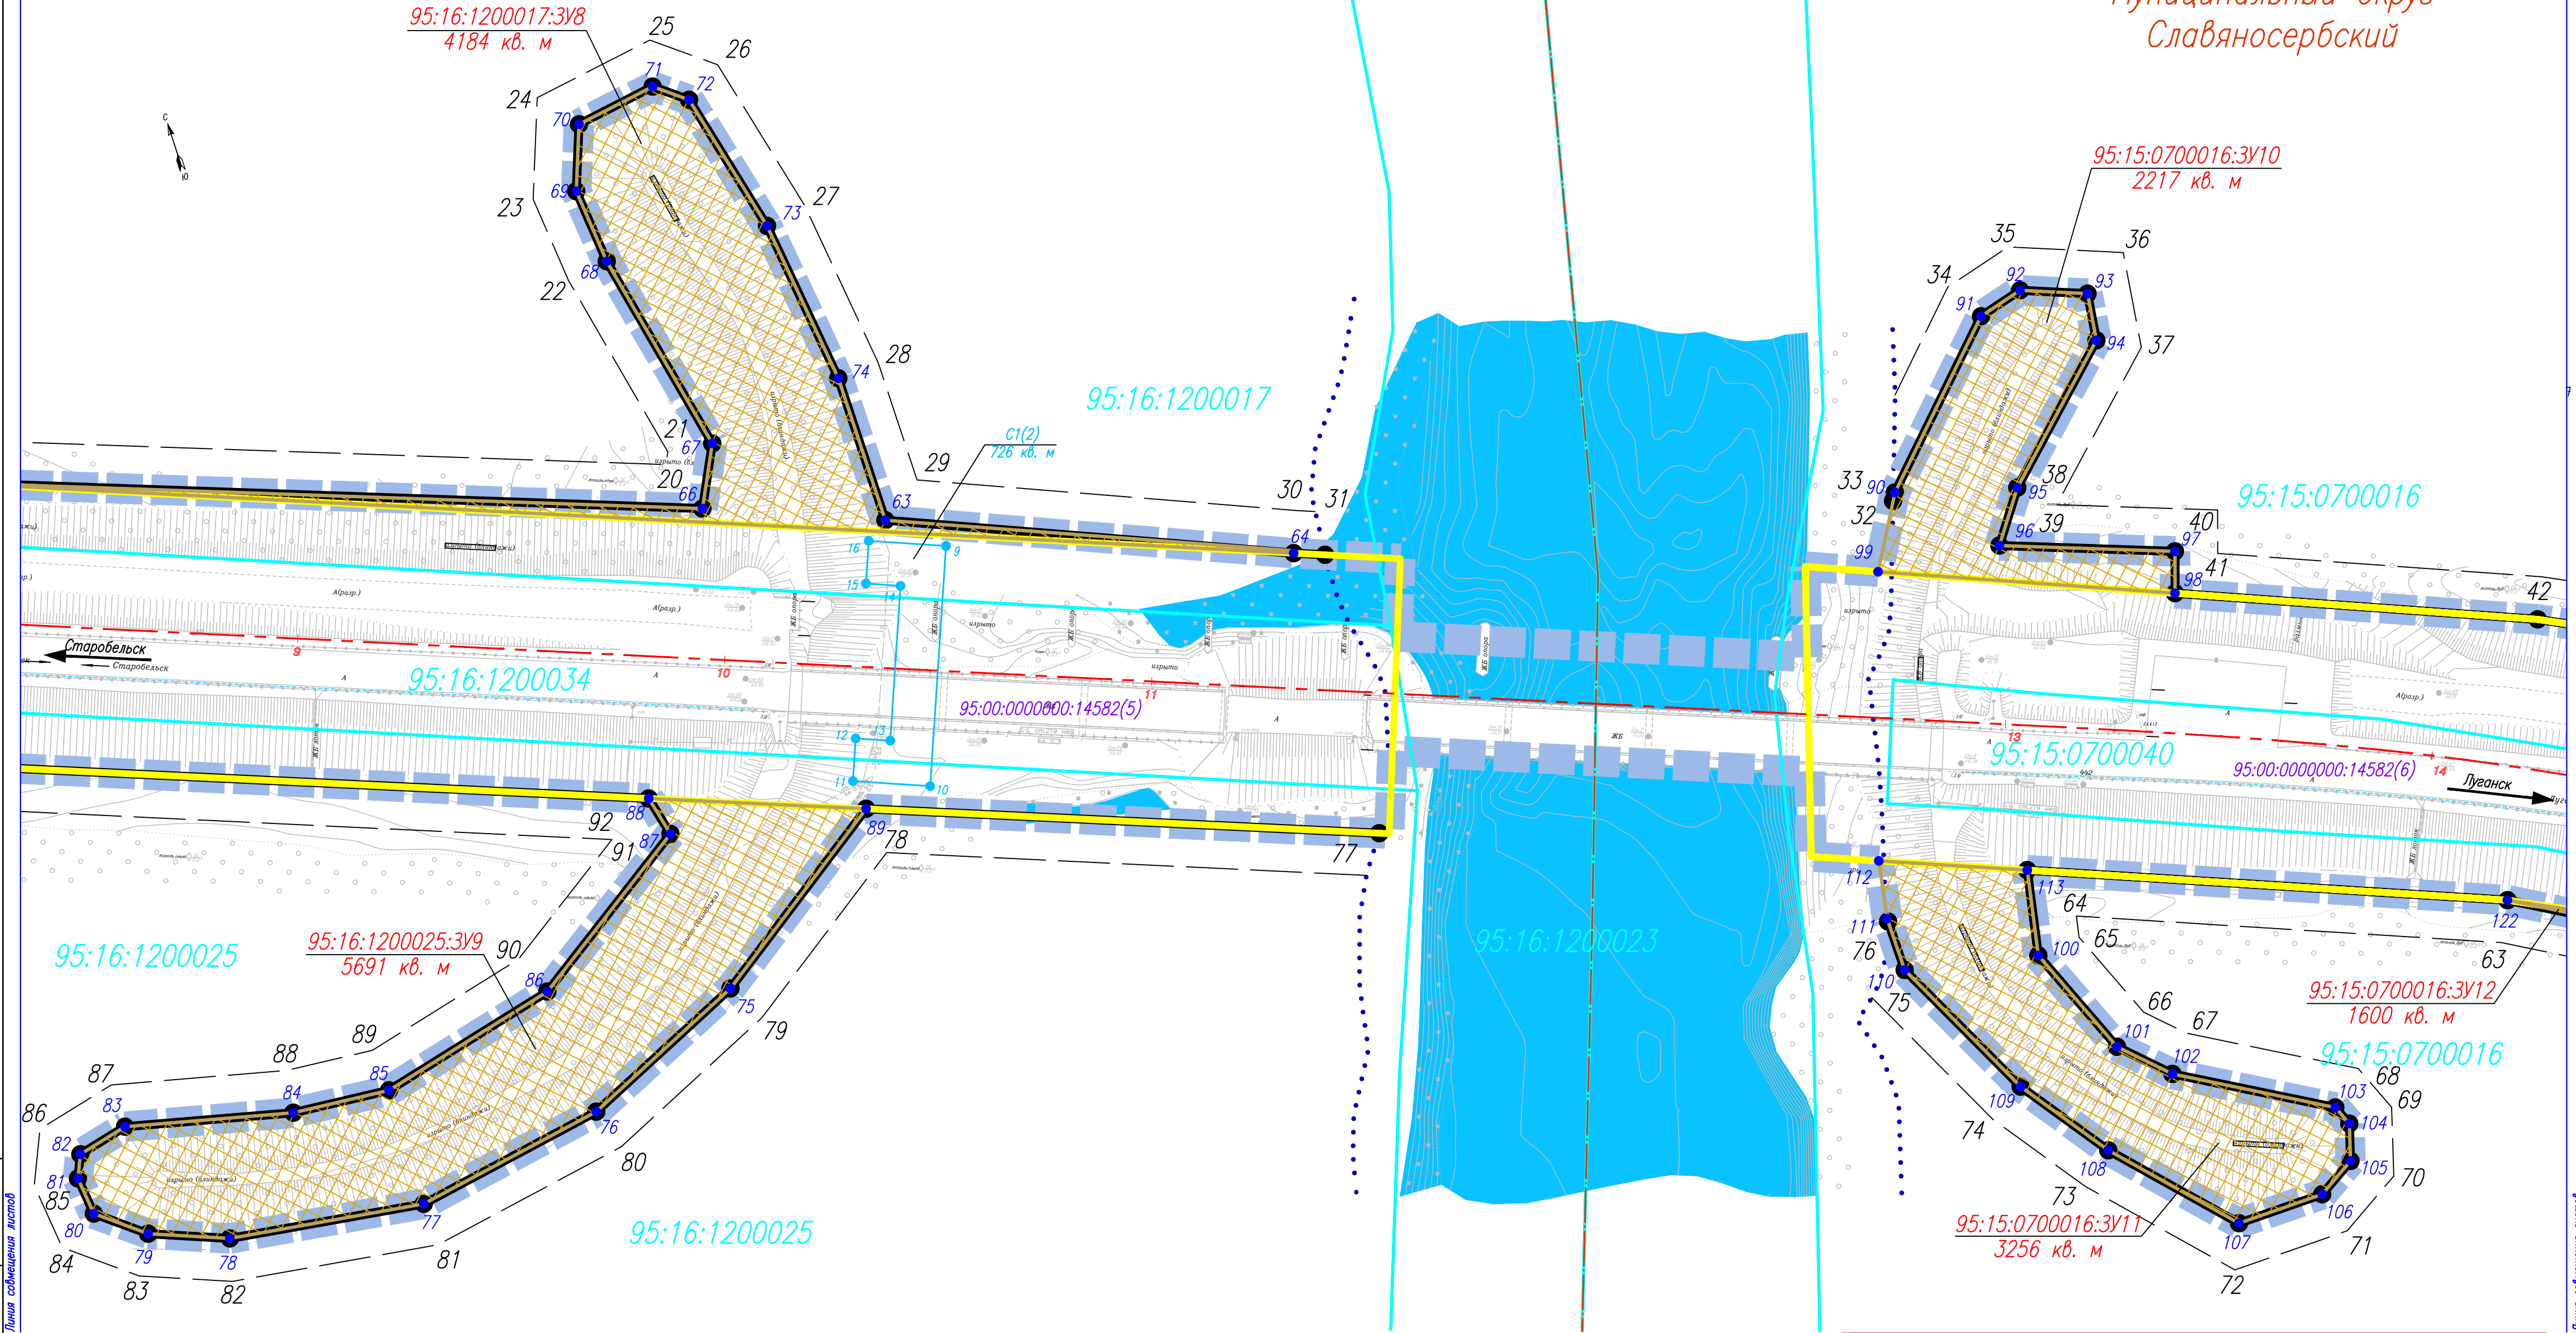


Схема расположения листов

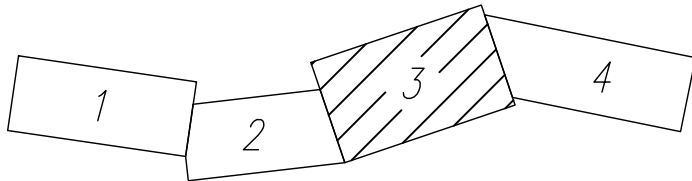

Примечание:
В соответствии с письмами администрации городского округа муниципальное образование городской округ город Луганск Луганской Народной Республики от 19.08.2025 № ИО2/16182-2025/СЗД, администрации муниципального округа муниципальное образование Станично-Луганский муниципальный округ Луганской Народной Республики от 20.08.2025 № 11-15/4786 и администрации муниципального округа муниципальное образование Славяносербский муниципальный округ Луганской Народной Республики от 24.07.2025 № ою/5867; в границах размещения линейного объекта отсутствуют принятые решения об утверждении схемы расположения земельного участка на кадастровом плане территории, срок действия которых не истек.

Инф. № подл.	Подлин. дата	Вал. инв. №

Изм.	Кол.уч.	Лист	№ док.	Подп.	Дата

1898/01-25-ПМТ

Луганская Народная Республика

Муниципальный округ
Славяносербский

Конец участка производства работ
ПК20+05,40 соответствует км
444+055 автодороги Р-150

95:15:0700016

95:15:0700016:ЗУ13
140 кв. м

95:15:0700016

95:15:0700050

95:15:0700040

95:00:0000000:14582(69)

95:15:0700016:ЗУ12
1600 кв. м


95:15:0700016:ЗУ14
746 кв. м

95:15:0700016

95:15:0700016

Муниципальный округ
Славяносербский

Схема расположения листов

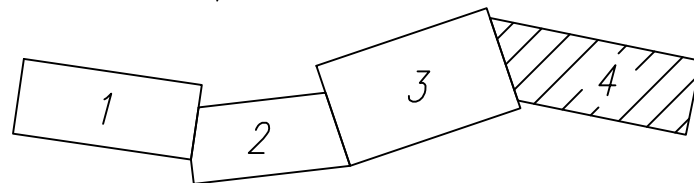

Примечание:

В соответствии с письмами администрации городского округа муниципальное образование городской округ город Луганск Луганской Народной Республики от 19.08.2025 № ИО2/16182-2025/СЗД, администрации муниципального округа муниципальное образование Станционно-Луганский муниципальный округ Луганской Народной Республики от 20.08.2025 № 11-15/4786 и администрации муниципального округа муниципальное образование Славяносербский муниципальный округ Луганской Народной Республики от 24.07.2025 № оку/5867; в границах размещения линейного объекта отсутствуют принятые решения об утверждении схемы расположения земельного участка на кадастровом плане территории, срок действия которых не истек.

Изм.	Кол.уч.	Лист	№ док.	Подп.	Дата

1898/01-25-ПМТ

Лист

4

Раздел 2 «Проект межевания территории. Текстовая часть»

Перечень и сведения о площади образуемых земельных участков в целях реализации объекта: «Строительство и реконструкция автомобильной дороги Р-150 Белгород – Старобельск – Луганск – Донецк – Мариуполь. Реконструкция автомобильной дороги Р-150 Белгород – Старобельск – Луганск – Донецк – Мариуполь на участке км 442+055 – км 444+055, Луганская Народная Республика», которые будут отнесены к территориям общего пользования

№	Кадастровый номер исходного земельного участка	Кадастровый (условный) номер образуемого земельного участка	Адрес (местоположение)	Категория земель (существующая/ устанавливаемая)	Вид разрешенного использования (существующий /устанавливаемый)	Правообладатель / Вид права	Площадь исходного земельного участка, кв. м	Площадь образуемого или существующего земельного участка, подлежащего изъятию и (или) передаче в постоянное пользование, кв. м	Способ образования земельного участка	Сведения об отнесении (или неотнесении) к территориям и (или) имуществу общего пользования	Кадастровый номер объекта недвижимого имущества, расположенного на исходном земельном участке, по сведениям ЕГРН	Адрес объекта недвижимого имущества, расположенного на исходном земельном участке, по сведениям ЕГРН
1	-	95:19:0401015:3У1	Российская Федерация, Луганская Народная Республика, городской округ город Луганск, город Счастье	- / Земли населенных пунктов	- / Земельные участки (территории) общего пользования	Земли неразграниченной государственной собственности	-	85	Образование из земель неразграниченной государственной собственности	Относится	-	-
2	-	95:19:0401014:3У2	Российская Федерация, Луганская Народная Республика, городской округ город Луганск, город Счастье	- / Земли населенных пунктов	- / Земельные участки (территории) общего пользования	Земли неразграниченной государственной собственности	-	2100	Образование из земель неразграниченной государственной собственности	Относится	-	-
3	-	95:19:0401015:3У3	Российская Федерация, Луганская Народная Республика, городской округ город Луганск, город Счастье	- / Земли населенных пунктов	- / Земельные участки (территории) общего пользования	Земли неразграниченной государственной собственности	-	302	Образование из земель неразграниченной государственной собственности	Относится	-	-

4	-	95:19:0401019:3У4	Российская Федерация, Луганская Народная Республика, городской округ город Луганск, город Счастье	- / Земли населенных пунктов	- / Земельные участки (территории) общего пользования	Земли неразграниченной государственной собственности	-	75	Образование из земель неразграниченной государственной собственности	Относится	-	-
5	-	95:19:0401017:3У5	Российская Федерация, Луганская Народная Республика, городской округ город Луганск, город Счастье	- / Земли населенных пунктов	- / Земельные участки (территории) общего пользования	Земли неразграниченной государственной собственности	-	5444	Образование из земель неразграниченной государственной собственности	Относится	-	-
6	-	95:16:1200017:3У6	Российская Федерация, Луганская Народная Республика, муниципальный округ Станично-Луганский	- / Земли промышленности...*	- / Автомобильный транспорт	Земли неразграниченной государственной собственности	-	43	Образование из земель неразграниченной государственной собственности	Относится	-	-
7	-	95:16:1200017:3У7	Российская Федерация, Луганская Народная Республика, муниципальный округ Станично-Луганский	- / Земли промышленности...*	- / Автомобильный транспорт	Земли неразграниченной государственной собственности	-	564	Образование из земель неразграниченной государственной собственности	Относится	-	-
8	-	95:16:1200017:3У8	Российская Федерация, Луганская Народная Республика, муниципальный округ Станично-Луганский	- / Земли промышленности...*	- / Автомобильный транспорт	Земли неразграниченной государственной собственности	-	4184	Образование из земель неразграниченной государственной собственности	Относится	-	-
9	-	95:16:1200025:3У9	Российская Федерация, Луганская Народная Республика, муниципальный округ Станично-Луганский	- / Земли промышленности...*	- / Автомобильный транспорт	Земли неразграниченной государственной собственности	-	5691	Образование из земель неразграниченной государственной собственности	Относится	-	-

10	-	95:15:0700016:3У10	Российская Федерация, Луганская Народная Республика, муниципальный округ Славяносербский	- / Земли промышленности...*	- / Автомобильный транспорт	Земли неразграниченной государственной собственности	-	2217	Образование из земель неразграниченной государственной собственности	Относится	-	-
11	-	95:15:0700016:3У11	Российская Федерация, Луганская Народная Республика, муниципальный округ Славяносербский	- / Земли промышленности...*	- / Автомобильный транспорт	Земли неразграниченной государственной собственности	-	3256	Образование из земель неразграниченной государственной собственности	Относится	-	-
12	-	95:15:0700016:3У12	Российская Федерация, Луганская Народная Республика, муниципальный округ Славяносербский	- / Земли промышленности...*	- / Автомобильный транспорт	Земли неразграниченной государственной собственности	-	1600	Образование из земель неразграниченной государственной собственности	Относится	-	-
13	-	95:15:0700016:3У13	Российская Федерация, Луганская Народная Республика, муниципальный округ Славяносербский	- / Земли промышленности...*	- / Автомобильный транспорт	Земли неразграниченной государственной собственности	-	140	Образование из земель неразграниченной государственной собственности	Относится	-	-
14	-	95:15:0700016:3У14	Российская Федерация, Луганская Народная Республика, муниципальный округ Славяносербский	- / Земли промышленности...*	- / Автомобильный транспорт	Земли неразграниченной государственной собственности	-	746	Образование из земель неразграниченной государственной собственности	Относится	-	-

Земли промышленности...* - Земли промышленности, энергетики, транспорта, связи, радиовещания, телевидения, информатики, земли для обеспечения космической деятельности, земли обороны, безопасности и земли иного специального назначения

Перечень и сведения об устанавливаемых публичных сервитутах

№ п/п	Условный номер устанавливаемого публичного сервитута	Цель установления публичного сервитута	Площадь устанавливаемого публичного сервитута, кв. м
1	C1	Реконструкция водопроводных сетей, сетей водоотведения, их неотъемлемых технологических частей	538(1) 726(2) 1 264
2	C2	Реконструкция объектов электросетевого хозяйства, их неотъемлемых технологических частей	609
3	C3	Реконструкция линейных объектов системы газоснабжения, их неотъемлемых технологических частей	1337
4	C4	Эксплуатация объектов электросетевого хозяйства, их неотъемлемых технологических частей	6(1) 6(1) 12
5	C5	Эксплуатация объектов электросетевого хозяйства, их неотъемлемых технологических частей	6
6	C6	Эксплуатация объектов электросетевого хозяйства, их неотъемлемых технологических частей	6

Перечень и сведения о существующих земельных участках, на которых линейный объект может быть размещен на условиях публичного сервитута

№ п/п	Условный номер устанавливаемого публичного сервитута	Кадастровый (условный) номер земельного участка, в отношении которого устанавливается публичный сервитут	Адрес (местоположение) земельного участка, в отношении которого устанавливается публичный сервитут	Категория земель	Вид разрешенного использования земельного участка, в отношении которого устанавливается публичный сервитут	Вид права	Площадь земельного участка, попадающего в границы устанавливаемого публичного сервитута, кв. м	Кадастровый номер объекта недвижимого имущества, расположенного на земельном участке, в отношении которого устанавливается публичный сервитут	Адрес объекта недвижимого имущества, расположенного на земельном участке, в отношении которого устанавливается публичный сервитут
1	С1	95:00:0000000:14582	Российская Федерация, Луганская Народная Республика	Земли промышленности, энергетики, транспорта, связи, радиовещания, телевидения, информатики, земли для обеспечения космической деятельности, земли обороны, безопасности и земли иного специального назначения	Автомобильный транспорт	Российская Федерация / Собственность Федеральное казенное учреждение "Управление федеральных автомобильных дорог "Новороссия" Федерального дорожного агентства"	1 095.71	95:00:0000000:15458	Российская Федерация, Луганская Народная Республика, автомобильная дорога Р-150 Белгород – Старобельск – Луганск – Донецк – Мариуполь, км 300+788 - км 530+533, км 531+725 - км 532+255
		95:19:0401014	-	-	-	Земли неразграниченной государственной собственности	64.30	-	-

		95:19:0401014:3У2	Российская Федерация, Луганская Народная Республика, городской округ город Луганск, город Счастье	Земли населенных пунктов	Земельные участки (территории) общего пользования	Земли неограниченной государственной собственности	103.56	-	-
2	С2	95:00:0000000:14582	Российская Федерация, Луганская Народная Республика	Земли промышленности, энергетики, транспорта, связи, радиовещания, телевидения, информатики, земли для обеспечения космической деятельности, земли обороны, безопасности и земли иного специального назначения	Автомобильный транспорт	Российская Федерация / Собственность Федеральное казенное учреждение "Управление федеральных автомобильных дорог "Новороссия" Федерального дорожного агентства"	506.79	95:00:0000000:15458	Российская Федерация, Луганская Народная Республика, автомобильная дорога Р-150 Белгород – Старобельск – Луганск – Донецк – Мариуполь, км 300+788 - км 530+533, км 531+725 - км 532+255
		95:19:0401014:3У2	Российская Федерация, Луганская Народная Республика, городской округ город Луганск, город Счастье	Земли населенных пунктов	Земельные участки (территории) общего пользования	Земли неограниченной государственной собственности	88.89	-	-

		95:19:0401015:3У3	Российская Федерация, Луганская Народная Республика, городской округ город Луганск, город Счастье	Земли населенных пунктов	Земельные участки (территории) общего пользования	Земли неразграниченной государственной собственности	13.02	-	-
3	СЗ	95:00:0000000:14582	Российская Федерация, Луганская Народная Республика	Земли промышленности, энергетики, транспорта, связи, радиовещания, телевидения, информатики, земли для обеспечения космической деятельности, земли обороны, безопасности и земли иного специального назначения	Автомобильный транспорт	Российская Федерация / Собственность Федеральное казенное учреждение "Управление федеральных автомобильных дорог "Новороссия" Федерального дорожного агентства"	429.63	95:00:0000000:15458	Российская Федерация, Луганская Народная Республика, автомобильная дорога Р-150 Белгород – Старобельск – Луганск – Донецк – Мариуполь, км 300+788 - км 530+533, км 531+725 - км 532+255
		95:16:1200017	-	-	-	Земли неразграниченной государственной собственности	148.91	-	-
		95:19:0401001	-	-	-	Земли неразграниченной государственной собственности	171.10	-	-

95:19:0401011	-	-	-	Земли неразграничен ной государствен ной собственности	199.78	-	-
95:19:0401014:3У2	Российская Федерация, Луганская Народная Республика, городской округ город Луганск, город Счастье	Земли населенных пунктов	Земельные участки (территории) общего пользования	Земли неразграничен ной государствен ной собственности	16.32	-	-
95:19:0401015	-	-	-	Земли неразграничен ной государствен ной собственности	24.55	-	-
95:19:0401017:3У5	Российская Федерация, Луганская Народная Республика, городской округ город Луганск, город Счастье	Земли населенных пунктов	Земельные участки (территории) общего пользования	Земли неразграничен ной государствен ной собственности	25.38	-	-
95:19:0401019	-	-	-	Земли неразграничен ной государствен ной собственности	302.52	-	-

		95:19:0401019:3У4	Российская Федерация, Луганская Народная Республика, городской округ город Луганск, город Счастье	Земли населенных пунктов	Земельные участки (территории) общего пользования	Земли неразграниченной государственной собственности	18.85	-	-
4	С4	95:00:0000000:14582	Российская Федерация, Луганская Народная Республика	Земли промышленности, энергетики, транспорта, связи, радиовещания, телевидения, информатики, земли для обеспечения космической деятельности, земли обороны, безопасности и земли иного специального назначения	Автомобильный транспорт	Российская Федерация / Собственность Федеральное казенное учреждение "Управление федеральных автомобильных дорог "Новороссия" Федерального дорожного агентства"	5.68	95:00:0000000:15458	Российская Федерация, Луганская Народная Республика, автомобильная дорога Р-150 Белгород – Старобельск – Луганск – Донецк – Мариуполь, км 300+788 - км 530+533, км 531+725 - км 532+255
		95:19:0401014:3У2	Российская Федерация, Луганская Народная Республика, городской округ город Луганск, город Счастье	Земли населенных пунктов	Земельные участки (территории) общего пользования	Земли неразграниченной государственной собственности	6.25	-	-
		95:19:0401015:3У3	Российская Федерация, Луганская	Земли населенных пунктов	Земельные участки (территории)	Земли неразграниченной	0.58	-	-

			Народная Республика, городской округ город Луганск, город Счастье		общего пользования	государствен- ной собственности			
5	C5	95:19:0401014:3У2	Российская Федерация, Луганская Народная Республика, городской округ город Луганск, город Счастье	Земли населенных пунктов	Земельные участки (территории) общего пользования	Земли неразграничен ной государствен- ной собственности	6.25	-	-
6	C6	95:19:0401014:3У2	Российская Федерация, Луганская Народная Республика, городской округ город Луганск, город Счастье	Земли населенных пунктов	Земельные участки (территории) общего пользования	Земли неразграничен ной государствен- ной собственности	6.25	-	-


Перечень координат характерных точек образуемых земельных участков для размещения постоянного отвода автомобильной дороги

Номера характерных точек	Координата X	Координата Y
95:19:0401015:3У1		
1	5391464.45	6354783.19
2	5391459.14	6354788.49
3	5391451.15	6354780.24
4	5391455.04	6354776.29
5	5391456.24	6354775.11
1	5391464.45	6354783.19
95:19:0401014:3У2		
6	5391413.03	6354739.51
7	5391416.55	6354736.05
8	5391432.26	6354751.51
9	5391422.59	6354760.81
10	5391380.67	6354803.12
11	5391376.07	6354798.35
12	5391309.86	6354863.94
13	5391293.82	6354880.10
14	5391269.12	6354903.78
15	5391264.10	6354898.95
16	5391279.80	6354880.62
17	5391272.39	6354873.73
18	5391278.92	6354866.87
19	5391286.30	6354874.16
20	5391369.90	6354791.04
21	5391376.63	6354797.66
22	5391416.58	6354756.84
23	5391418.87	6354750.00
24	5391417.92	6354744.52
6	5391413.03	6354739.51
95:19:0401015:3У3		
25	5391320.59	6354917.19
26	5391317.31	6354914.02
27	5391321.76	6354910.14
28	5391357.43	6354874.66
29	5391399.72	6354832.63
30	5391341.72	6354896.10

Взам.инв. №

Подп.и дата

Инв.№ подл.

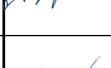						1898/01-25-ПМТ					
Изм.	Кол.уч.	Лист	№ док.	Подп.	Дата	Перечень координат характерных точек образуемых земельных участков в постоянный отвод автомобильной дороги			Стадия	Лист	Листов
Разработал	Щавелев				17.04.26				П	1	5
Проверил	Меньших				17.04.26				ООО "Центр-Дорсервис"		
ГИП	Коровин				17.04.26						

25	5391320.59	6354917.19
95:19:0401019:3Y4		
26	5391317.31	6354914.02
25	5391320.59	6354917.19
31	5391319.39	6354918.40
32	5391297.54	6354932.79
33	5391306.91	6354923.09
26	5391317.31	6354914.02
95:19:0401017:3Y5		
34	5390891.62	6355239.24
35	5390883.86	6355235.65
36	5390880.58	6355223.63
37	5390937.83	6355201.29
38	5390965.87	6355201.46
39	5390988.33	6355209.54
40	5391008.72	6355184.14
41	5391079.34	6355097.46
42	5391115.06	6355051.28
43	5391151.11	6355011.06
44	5391236.22	6354932.48
45	5391251.74	6354917.05
46	5391254.19	6354919.48
47	5391154.14	6355013.25
48	5391117.82	6355053.73
49	5391098.01	6355077.88
50	5391081.89	6355098.84
51	5391018.45	6355192.88
52	5390963.79	6355267.29
53	5390969.48	6355234.05
54	5390957.62	6355230.54
34	5390891.62	6355239.24
95:16:1200017:3Y6		
55	5391016.33	6355313.77
56	5391011.83	6355321.99
57	5391000.67	6355345.83
58	5390999.98	6355345.84
59	5391002.66	6355339.12
60	5391014.94	6355312.23
55	5391016.33	6355313.77
95:16:1200017:3Y7		
57	5391000.67	6355345.83
56	5391011.83	6355321.99
55	5391016.33	6355313.77

Формат (210x297)

Взам.инв. №	
Підп.и дата	
Инв.№ подл.	

61	5391031.49	6355330.53
62	5391024.78	6355345.67
57	5391000.67	6355345.83
95:16:1200017:3У8		
63	5390900.84	6355609.31
64	5390863.96	6355697.76
65	5390978.42	6355399.86
66	5390916.67	6355569.48
67	5390930.45	6355576.37
68	5390978.60	6355566.08
69	5390996.41	6355564.37
70	5391011.08	6355569.80
71	5391014.13	6355588.93
72	5391008.56	6355596.07
73	5390974.88	6355604.28
74	5390935.83	6355609.11
63	5390900.84	6355609.31
95:16:1200025:3У9		
75	5390807.91	6355540.97
76	5390790.22	6355502.20
77	5390782.19	6355457.16
78	5390788.54	6355411.53
79	5390795.50	6355393.70
80	5390803.91	6355383.06
81	5390812.88	6355382.07
82	5390818.07	6355384.36
83	5390820.98	6355396.30
84	5390811.90	6355434.74
85	5390809.96	6355457.65
86	5390820.46	6355500.02
87	5390846.62	6355538.81
88	5390856.08	6355536.53
89	5390838.05	6355584.14
75	5390807.91	6355540.97
95:15:0700016:3У10		
90	5390833.94	6355835.86
91	5390866.92	6355867.78
92	5390869.87	6355878.33
93	5390864.25	6355893.10
94	5390853.21	6355891.70
95	5390826.16	6355863.44
96	5390814.58	6355855.27
97	5390800.59	6355893.89

						1898/01-25-ПМТ	Лист
							3
Изм.	Кол.уч.	Лист	№ док.	Подп.	Дата		

98	5390791.27	6355890.88
99	5390817.52	6355826.38
90	5390833.94	6355835.86
95:15:0700016:3Y11		
100	5390720.59	6355834.25
101	5390694.60	6355845.14
102	5390684.54	6355855.52
103	5390665.29	6355889.31
104	5390660.66	6355891.25
105	5390652.30	6355888.82
106	5390646.94	6355880.11
107	5390646.51	6355859.52
108	5390672.19	6355835.72
109	5390692.69	6355820.83
110	5390727.04	6355803.47
111	5390739.73	6355803.29
112	5390753.18	6355805.62
113	5390740.37	6355837.97
100	5390720.59	6355834.25
95:15:0700016:3Y12		
114	5390424.29	6356239.68
115	5390415.14	6356241.00
116	5390543.68	6356139.90
117	5390604.97	6356079.79
118	5390624.03	6356059.01
119	5390641.68	6356035.99
120	5390657.88	6356012.17
121	5390686.00	6355965.26
122	5390698.94	6355942.61
123	5390681.51	6355977.31
124	5390659.29	6356015.28
125	5390637.92	6356046.09
126	5390615.37	6356074.76
127	5390590.03	6356102.81
128	5390570.66	6356121.66
129	5390528.54	6356157.79
130	5390498.47	6356181.15
114	5390424.29	6356239.68
95:15:0700016:3Y13		
131	5390554.45	6356226.13
132	5390547.41	6356231.47
133	5390521.42	6356246.44
134	5390570.30	6356208.93

Взам.инв. №	
Подп.и дата	
Инв.№ подл.	

						1898/01-25-ПМТ	Лист
Изм.	Кол.уч.	Лист	№ док.	Подп.	Дата		4

131	5390554.45	6356226.13
95:15:0700016:3У14		
135	5390295.28	6356335.26
115	5390415.14	6356241.00
114	5390424.29	6356239.68
136	5390311.96	6356328.31
137	5390298.37	6356339.36
135	5390295.28	6356335.26

Инв.№ подл.	Подп.и дата	Взам.инв. №							1898/01-25-ПМТ		Лист
											5
			Изм.	Кол.уч.	Лист	№ док.	Подп.	Дата			

Перечень координат характерных точек устанавливаемых публичных сервитутов

Номера характер- ных точек	Координата X	Координата Y
C1(1)		
1	5391416.82	6354750.08
2	5391423.96	6354757.07
3	5391420.33	6354760.65
4	5391436.97	6354777.63
5	5391440.54	6354774.12
6	5391447.55	6354781.27
7	5391436.82	6354791.78
8	5391406.19	6354760.50
1	5391416.82	6354750.08
C1(2)		
9	5390890.74	6355620.93
10	5390838.45	6355600.03
11	5390845.18	6355583.21
12	5390854.46	6355586.92
13	5390851.46	6355594.45
14	5390885.16	6355607.93
15	5390888.17	6355600.40
16	5390897.46	6355604.11
9	5390890.74	6355620.93
C2		
1	5391281.51	6354877.93
2	5391341.70	6354886.86
3	5391340.23	6354896.75
4	5391280.04	6354887.83
1	5391281.51	6354877.93
C3		
1	5391332.23	6354929.45
2	5391329.41	6354932.28
3	5391328.00	6354930.87
4	5391269.58	6354989.64
5	5391219.80	6354940.21
6	5391229.77	6354902.47
7	5391227.04	6354899.78
8	5391229.77	6354896.92
9	5391253.55	6354919.22

Взам.инв. №		Подп.и дата		1898/01-25-ПМТ						
				Изм.	Кол.уч.	Лист	№ док.	Подп.	Дата	
Инв.№ подл.	Разработал	Щавелев				17.04.26	Перечень координат характерных точек устанавливаемых публичных сервитутов	Стадия	Лист	Листов
	Проверил	Меньших				17.04.26		П	1	2
								ООО "Центр-Дорсервис"		
	ГИП	Коровин				17.04.26				


Взам.инв. №	
Подп.и дата	
Инв.№ подл.	

10	5391286.47	6354885.73
11	5391324.96	6354921.97
12	5391327.99	6354925.19
13	5391331.52	6354921.65
14	5391334.43	6354924.58
15	5391330.83	6354928.04
1	5391332.23	6354929.45
16	5391253.65	6354924.80
17	5391233.11	6354905.53
18	5391224.26	6354939.00
19	5391269.56	6354983.99
20	5391325.21	6354927.99
21	5391286.62	6354891.37
16	5391253.65	6354924.80
C4(1)		
1	5391338.96	6354893.35
2	5391340.75	6354891.59
3	5391338.99	6354889.81
4	5391337.21	6354891.57
1	5391338.96	6354893.35
C4(2)		
5	5391283.82	6354884.63
6	5391284.19	6354882.16
7	5391281.71	6354881.79
8	5391281.35	6354884.26
5	5391283.82	6354884.63
C5		
1	5391287.82	6354877.28
2	5391290.29	6354877.65
3	5391290.66	6354875.18
4	5391288.18	6354874.81
1	5391287.82	6354877.28
C6		
1	5391291.81	6354873.87
2	5391294.28	6354873.46
3	5391293.86	6354870.99
4	5391291.40	6354871.41
1	5391291.81	6354873.87

						1898/01-25-ПМТ	Лист
							2
Изм.	Кол.уч.	Лист	№ док.	Подп.	Дата		

Перечень координат устанавливаемых красных линий

№	Координаты	
	X	Y
1	5391459.14	6354788.49
2	5391451.15	6354780.24
3	5391434.47	6354797.17
4	5391399.72	6354832.63
5	5391341.72	6354896.10
6	5391319.39	6354918.40
7	5391304.55	6354928.17
8	5391281.16	6354950.76
9	5391185.32	6355057.54
10	5391161.10	6355084.66
11	5391134.33	6355117.17
12	5391101.57	6355161.31
13	5391062.03	6355223.11
14	5391022.28	6355296.15
15	5391014.94	6355312.23
16	5391031.49	6355330.53
17	5391024.78	6355345.67
18	5390999.98	6355345.84
19	5390978.42	6355399.86
20	5390916.67	6355569.48
21	5390930.45	6355576.37
22	5390978.60	6355566.08
23	5390996.41	6355564.37
24	5391011.08	6355569.80
25	5391014.13	6355588.93
26	5391008.56	6355596.07
27	5390974.88	6355604.28
28	5390935.83	6355609.11
29	5390900.84	6355609.31
30	5390863.96	6355697.76
31	5390861.33	6355704.61
32	5390832.19	6355834.85
33	5390833.94	6355835.86
34	5390866.92	6355867.78
35	5390869.87	6355878.33
36	5390864.25	6355893.10
37	5390853.21	6355891.70
38	5390826.16	6355863.44
39	5390814.58	6355855.27
40	5390800.59	6355893.89
41	5390791.27	6355890.88

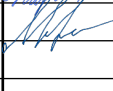Взам.инв. №											
Подп.и дата											
Инв.№ подл.							1898/01-25-ПМТ	Перечень координат устанавливаемых красных линий	Стадия	Лист	Листов
	Изм.	Кол.уч.	Лист	№ док.	Подп.	Дата			П	1	3
	Разработал	Щавелев				17.04.26			ООО "Центр-Дорсервис"		
	Проверил	Меньших				17.04.26					
ГИП	Коровин				17.04.26						

42	5390759.20	6355969.67
43	5390739.55	6356008.82
44	5390714.97	6356050.81
45	5390691.02	6356085.34
46	5390665.85	6356117.33
47	5390637.58	6356148.63
48	5390615.21	6356170.40
49	5390570.30	6356208.93
50	5390554.45	6356226.13
51	5390547.41	6356231.47
52	5390521.42	6356246.44
53	5390409.88	6356330.09
54	5390357.01	6356376.46
55	5390337.25	6356390.92
56	5390295.28	6356335.26
57	5390543.68	6356139.90
58	5390604.97	6356079.79
59	5390624.03	6356059.01
60	5390641.68	6356035.99
61	5390657.88	6356012.17
62	5390686.00	6355965.26
63	5390698.94	6355942.61
64	5390740.37	6355837.97
65	5390720.59	6355834.25
66	5390694.60	6355845.14
67	5390684.54	6355855.52
68	5390665.29	6355889.31
69	5390660.66	6355891.25
70	5390652.30	6355888.82
71	5390646.94	6355880.11
72	5390646.51	6355859.52
73	5390672.19	6355835.72
74	5390692.69	6355820.83
75	5390727.04	6355803.47
76	5390739.02	6355803.30
77	5390795.49	6355696.52
78	5390838.05	6355584.14
79	5390807.91	6355540.97
80	5390790.22	6355502.20
81	5390782.19	6355457.16
82	5390788.54	6355411.53
83	5390795.50	6355393.70
84	5390803.91	6355383.06
85	5390812.88	6355382.07
86	5390818.07	6355384.36
87	5390820.98	6355396.30
88	5390811.90	6355434.74
89	5390809.96	6355457.65
90	5390820.46	6355500.02
91	5390846.62	6355538.81
92	5390856.08	6355536.53
93	5390916.92	6355375.90

Взам. инв. №	
Подп. и дата	
Инв. № подл.	

Изм.	Кол. уч.	Лист	№ док.	Подп.	Дата

1898/01-25-ПМТ

Лист

2

94	5390941.96	6355313.16
95	5390963.79	6355267.29
96	5390969.48	6355234.05
97	5390957.62	6355230.54
98	5390891.62	6355239.24
99	5390883.86	6355235.65
100	5390880.58	6355223.63
101	5390937.83	6355201.29
102	5390965.87	6355201.46
103	5390988.33	6355209.54
104	5391008.72	6355184.14
105	5391079.34	6355097.46
106	5391115.06	6355051.28
107	5391151.11	6355011.06
108	5391236.22	6354932.48
109	5391248.59	6354920.19
110	5391269.18	6354893.02
111	5391279.80	6354880.62
112	5391272.39	6354873.73
113	5391278.92	6354866.87
114	5391286.30	6354874.16
115	5391369.90	6354791.04
116	5391376.63	6354797.66
117	5391416.58	6354756.84
118	5391418.87	6354750.00
119	5391417.92	6354744.52
120	5391413.03	6354739.51

Инв.№ подл.	Подп.и дата	Взам.инв. №							1898/01-25-ПМТ		Лист
											3
			Изм.	Кол.уч.	Лист	№ док.	Подп.	Дата			


Сведения о территории, в отношении которой подготовлен
проект межевания территории

№	Координаты	
	X	Y
1	5391464.45	6354783.19
2	5391459.14	6354788.49
3	5391451.15	6354780.24
4	5391434.47	6354797.17
5	5391399.72	6354832.63
6	5391341.72	6354896.1
7	5391319.39	6354918.4
8	5391297.54	6354932.79
9	5391289.58	6354924.67
10	5391277.25	6354937.29
11	5391279.56	6354939.55
12	5391276.92	6354942.27
13	5391283.16	6354948.53
14	5391185.32	6355057.54
15	5391161.1	6355084.66
16	5391134.33	6355117.17
17	5391101.57	6355161.31
18	5391062.03	6355223.11
19	5391022.28	6355296.15
20	5391014.94	6355312.23
21	5391031.49	6355330.53
22	5391024.78	6355345.67
23	5390999.98	6355345.84
24	5390978.42	6355399.86
25	5390916.67	6355569.48
26	5390930.45	6355576.37
27	5390978.6	6355566.08
28	5390996.41	6355564.37
29	5391011.08	6355569.8
30	5391014.13	6355588.93
31	5391008.56	6355596.07
32	5390974.88	6355604.28
33	5390935.83	6355609.11
34	5390900.84	6355609.31
35	5390863.96	6355697.76
36	5390855	6355721.07

Взам.инв. №

Подп.и дата

Инв.№ подл.

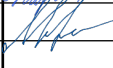Изм.	Кол.уч.	Лист	№ док.	Подп.	Дата
Разработал		Щавелев			17.04.26
Проверил		Меньших			17.04.26
ГИП		Коровин			17.04.26

1898/01-25-ПМТ		
Сведения о территории, в отношении которой подготовлен проект межевания территории		
Стадия	Лист	Листов
П	1	4
ООО "Центр-Дорсервис"		

37	5390837.96	6355714.75
38	5390803.71	6355804.44
39	5390823.95	6355810.58
40	5390817.52	6355826.38
41	5390833.94	6355835.86
42	5390866.92	6355867.78
43	5390869.87	6355878.33
44	5390864.25	6355893.1
45	5390853.21	6355891.7
46	5390826.16	6355863.44
47	5390814.58	6355855.27
48	5390800.59	6355893.89
49	5390791.27	6355890.88
50	5390759.2	6355969.67
51	5390739.55	6356008.82
52	5390714.97	6356050.81
53	5390691.02	6356085.34
54	5390665.85	6356117.33
55	5390637.58	6356148.63
56	5390615.21	6356170.4
57	5390570.3	6356208.93
58	5390554.45	6356226.13
59	5390547.41	6356231.47
60	5390521.42	6356246.44
61	5390409.88	6356330.09
62	5390357.01	6356376.46
63	5390337.25	6356390.92
64	5390298.37	6356339.36
65	5390295.28	6356335.26
66	5390543.68	6356139.9
67	5390604.97	6356079.79
68	5390624.03	6356059.01
69	5390641.68	6356035.99
70	5390657.88	6356012.17
71	5390686	6355965.26
72	5390698.94	6355942.61
73	5390740.37	6355837.97
74	5390720.59	6355834.25
75	5390694.6	6355845.14
76	5390684.54	6355855.52
77	5390665.29	6355889.31
78	5390660.66	6355891.25
79	5390652.3	6355888.82
80	5390646.94	6355880.11
81	5390646.51	6355859.52
82	5390672.19	6355835.72

Взам.инв. №		Подп.и дата		Инв.№ подл.												Лист
																2
Изм.	Кол.уч.	Лист	№ док.	Подп.	Дата											

1898/01-25-ПМТ

83	5390692.69	6355820.83
84	5390727.04	6355803.47
85	5390739.73	6355803.29
86	5390753.18	6355805.62
87	5390759.01	6355790.89
88	5390778.01	6355796.65
89	5390812.84	6355705.43
90	5390794.67	6355698.68
91	5390838.05	6355584.14
92	5390807.91	6355540.97
93	5390790.22	6355502.2
94	5390782.19	6355457.16
95	5390788.54	6355411.53
96	5390795.5	6355393.7
97	5390803.91	6355383.06
98	5390812.88	6355382.07
99	5390818.07	6355384.36
100	5390820.98	6355396.3
101	5390811.9	6355434.74
102	5390809.96	6355457.65
103	5390820.46	6355500.02
104	5390846.62	6355538.81
105	5390856.08	6355536.53
106	5390916.92	6355375.9
107	5390941.96	6355313.16
108	5390963.79	6355267.29
109	5390969.48	6355234.05
110	5390957.62	6355230.54
111	5390891.62	6355239.24
112	5390883.86	6355235.65
113	5390880.58	6355223.63
114	5390937.83	6355201.29
115	5390965.87	6355201.46
116	5390988.33	6355209.54
117	5391008.72	6355184.14
118	5391079.34	6355097.46
119	5391115.06	6355051.28
120	5391151.11	6355011.06
121	5391236.22	6354932.48
122	5391251.74	6354917.05
123	5391253.78	6354919.06
124	5391256.12	6354916.66
125	5391258.44	6354918.92
126	5391271.17	6354905.89
127	5391269.12	6354903.78
128	5391264.1	6354898.95

						1898/01-25-ПМТ	Лист
							3
Изм.	Кол.уч.	Лист	№ док.	Подп.	Дата		

129	5391279.8	6354880.62
130	5391272.39	6354873.73
131	5391278.92	6354866.87
132	5391286.3	6354874.16
133	5391369.9	6354791.04
134	5391376.63	6354797.66
135	5391416.58	6354756.84
136	5391418.87	6354750
137	5391417.92	6354744.52
138	5391413.03	6354739.51
139	5391416.55	6354736.05
1	5391464.45	6354783.19

Инв.№ подл.	Подп.и дата	Взам.инв. №							1898/01-25-ПМТ	Лист
										4
			Изм.	Кол.уч.	Лист	№ док.	Подп.	Дата		